

# 27. ENCONTRO SUL BRASILEIRO DE VEÍCULOS ANTIGOS



## LEGENDA EXPOSITORES

ÁREA VETERAN CAR CLUB RS

119 1.259,02 m<sup>2</sup>

ILHAS MARCAS ESPECIAIS

05 1.229,03 m<sup>2</sup>

LOUNGE VETERAN CAR CLUB RS

01 51,75 m<sup>2</sup> -

PATROCINADORES

41 383 m<sup>2</sup>

EXPOSITORES E CLUBES

227 2.401,66 m<sup>2</sup>

MOTOS, MOTONETAS E BICICLETAS

23 243,34 m<sup>2</sup>

MERCADO DE PULGAS

55 581,90 m<sup>2</sup>

SEM OCUPAÇÃO

01 1.394 m<sup>2</sup>


LEILÃO CLUB MERCEDES BENZ

01 690 m<sup>2</sup> - 50 CARROS

ÁREA TOTAL  
19'045,00m<sup>2</sup>

ÁREA ESTIMADA EXPOSIÇÃO  
CONFORME Nº DE UNIDADES  
8.263,32m<sup>2</sup>

BOX CARROS

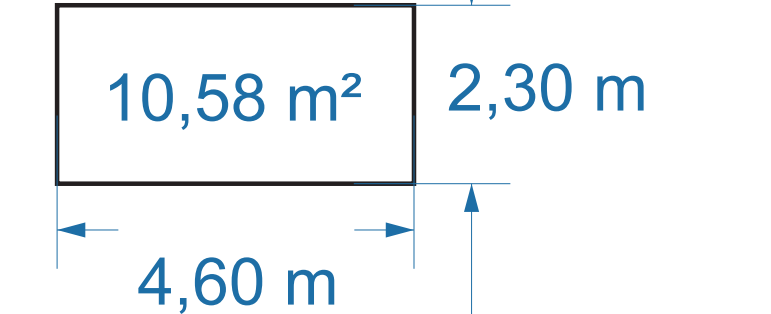

OCUPAÇÃO MONTAGEM OFICIAL  
ÁREA TOTAL - 383m<sup>2</sup>

REALIZAÇÃO:



ORGANIZAÇÃO:



PRODUÇÃO E MONTADORA OFICIAL:



LOCAL: Bourbon Wallig - Porot Algre - RS

EVENTO:  
**27º Encontro SulBrasileiro de Veículos Antigos**  
de 15 a 18 de Novembro 2018

DISCRIMINAÇÃO:  
**PLANTA BAIXA LOCALIZAÇÃO ESPAÇOS**

ESCALA:  
**1:200**

DESENHO:  
**CLAU PERTILE**

DATA:  
**16 / 08 / 2018**

REVISÃO:  
**01**

PROJETO GRÁFICO

